

地 番	231-1, 231-10	地 積 測 量 図
土地の所在	丸亀市綾歌町栗熊東字東河西	

座 標 求 積 表




地 番	(A) 231-1			
測 点	X _n	Y _n	(X _{n+1} - X _{n-1}) Y _n	距 離
BK3 (会 標)	137478.061	35287.004	-363914.872252	6.99
BK2 (金属鈑)	137472.299	35290.965	-245836.862190	1.47
BK1 (金属鈑)	137471.095	35291.815	112969.099815	10.76
BK17	137475.500	35301.633	699042.936666	17.05
BK16	137490.897	35294.288	630850.103712	2.74
R2 (金属鈑)	137493.374	35293.100	-105773.420700	14.00
R1 (金属鈑)	137487.900	35280.208	-218349.207312	0.86
BK5 (会 標)	137487.185	35280.698	-186564.331024	5.55
BK4	137482.612	35283.844	-321929.792656	5.54
	倍 面 積	493.654059		
	面 積	246.8270295		
	地 積	246.82 m ²		

地 番	(B) 231-10			
測 点	X _n	Y _n	(X _{n+1} - X _{n-1}) Y _n	距 離
BK8 (会 標)	137495.278	35275.028	-198422.032500	2.62
BK7	137493.158	35276.571	-127454.251023	1.82
BK6	137491.665	35277.625	-185489.752250	4.56
R1 (金属鈑)	137487.900	35280.208	60293.875472	14.00
R2 (金属鈑)	137493.374	35293.100	351236.931200	4.96
BK15	137497.852	35290.952	541927.858912	12.05
BK14(金属鈑)	137508.730	35285.767	346365.088872	2.72
BK13	137507.668	35283.258	-135981.676332	7.22
BK12(会 標)	137504.876	35276.593	-194797.346546	6.93
BK11	137502.146	35270.220	-102742.150860	0.42
BK10(会 標)	137501.963	35269.833	-118612.448379	4.07
BK9	137498.783	35272.377	-235795.840245	4.39
	倍 面 積	528.256321		
	面 積	264.1281605		
	地 積	264.12 m ²		

合 計 510.9551900

引照点表

点番	点名	X座標	Y座標			
基準点P1	56 JJ1(金属鈑)	137475.931	35283.562			
基準点P2	57 JJ2(金属鈑)	137507.261	35280.484			
点番	点名	X座標	Y座標	距離	角度	
347	BK1	137471.095	35291.815	P1	9.566	120-21-49
				P2	37.899	162-36-14
356	BK10	137501.963	35269.833	P1	29.431	332-11-39
				P2	11.896	243-33-17
360	BK14	137508.730	35285.767	P1	32.873	3-50-50
				P2	5.483	74-27-45
368	BK17	137475.500	35301.633	P1	18.076	91-22-00
				P2	38.158	146-20-33
364	R1	137487.900	35280.208	P1	12.430	344-20-50
				P2	19.363	180-49-03
370	R2	137493.374	35293.100	P1	19.881	28-40-13
				P2	18.762	137-44-44

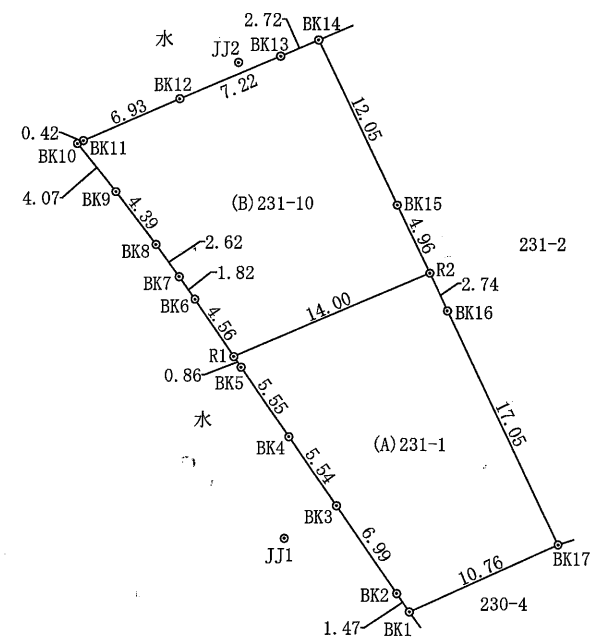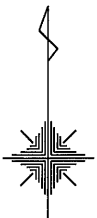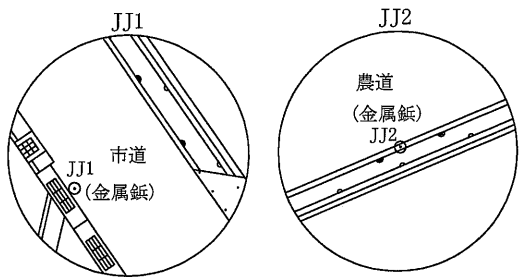

使用基準点

※国調図根点

測 点 名	X 座 標	Y 座 標
T1 (金属鈑)	137503.224	35269.047
T3 (プラ杭)	137448.713	35306.708

測 地 系	世界測地系
座 標 系	IV系
測 量 年 月 日	令和6年5月29日

作成者 丸亀市綾歌町栗熊東2965番地1
土地家屋調査士 高尾 司 (令和 6 年 5 月 30 日 作 製)


申請人 株式会社 双 生
代表取締役 高 木 益 生

縮尺 1/500

土地の所在

丸亀市綾歌町栗熊東字東河西231番1


土地 利 用 計 画 図

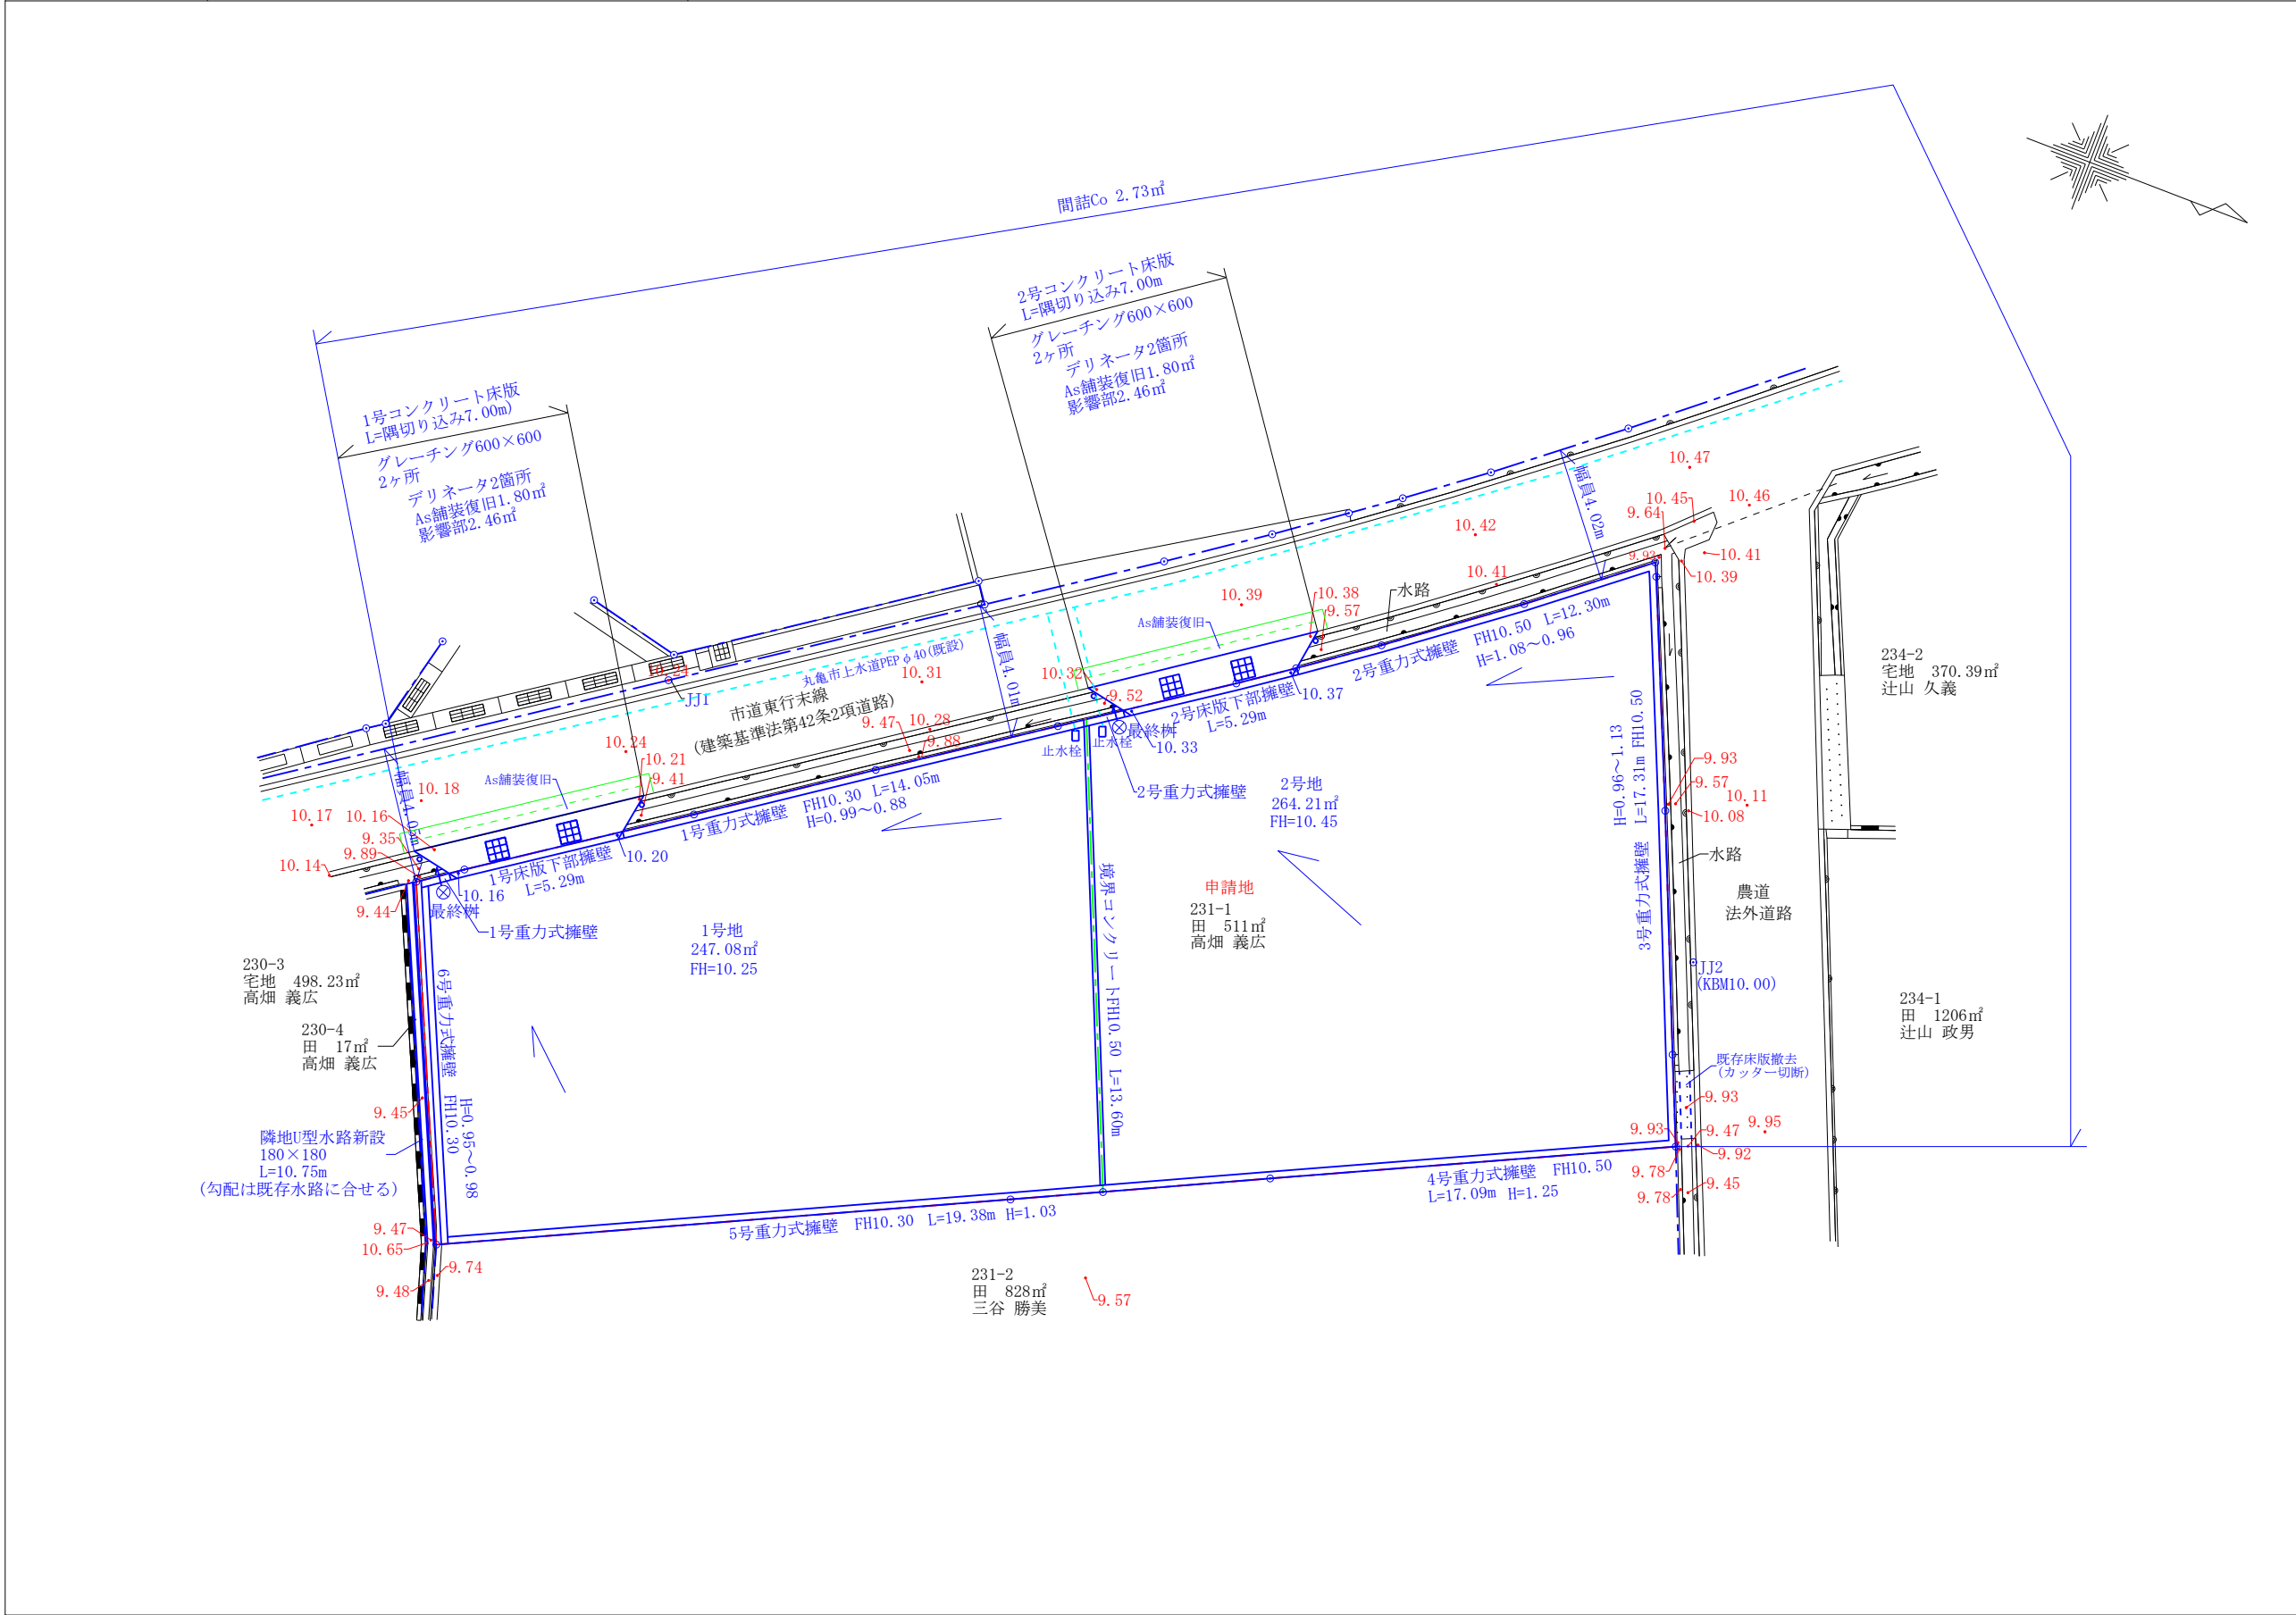


作成日	
令和	5年9月11日
申請者	
株式会社 双生	
代表取締役 高木 益生	
作成者住所・氏名	
行政書士 丸尾 良一	

土 地	所 在	丸亀市綾歌町栗熊東字東河西	2号床版新設部分	1	調査年月日	令和 年 月 日
	地 番	231番1			作成年月日	令和 5 年 10 月 18 日


平 面 図
縮尺1/100

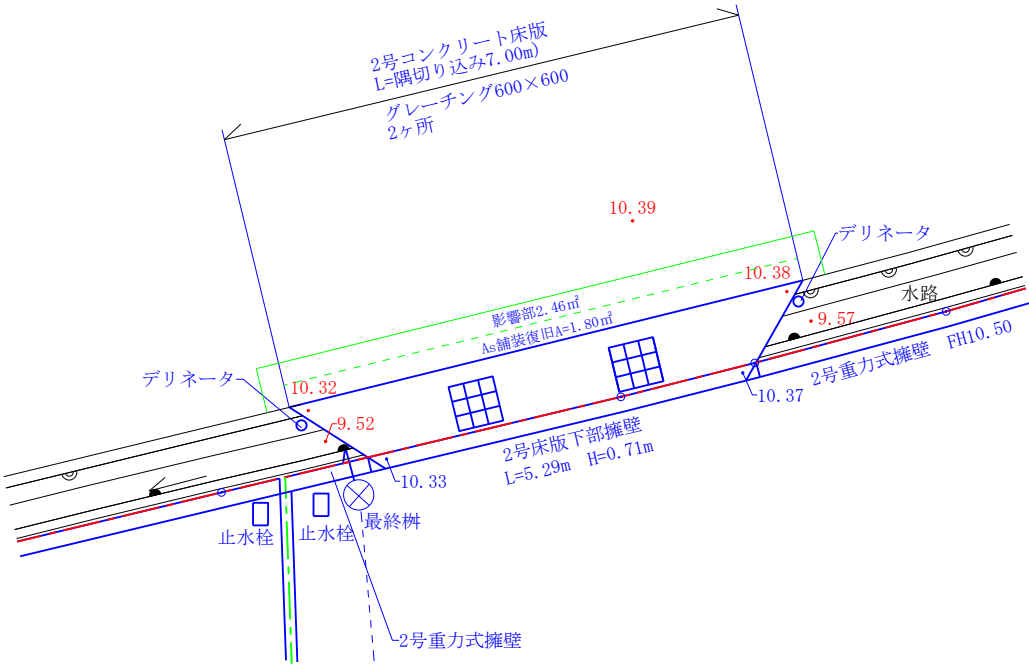

標準断面図
縮尺1/25

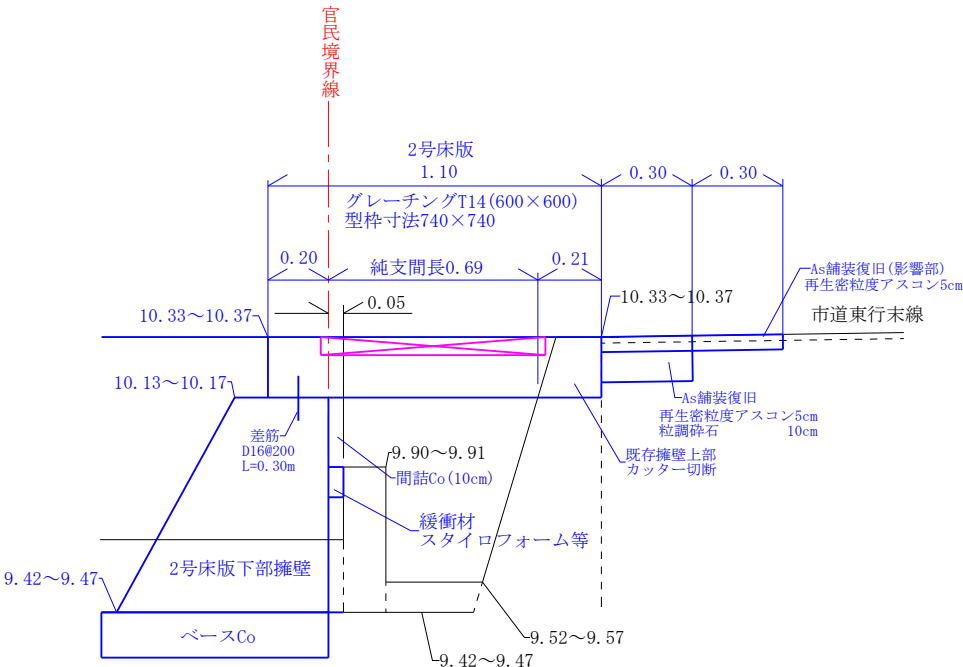


2号コンクリート床版
平面図・断面図 縮尺1/50

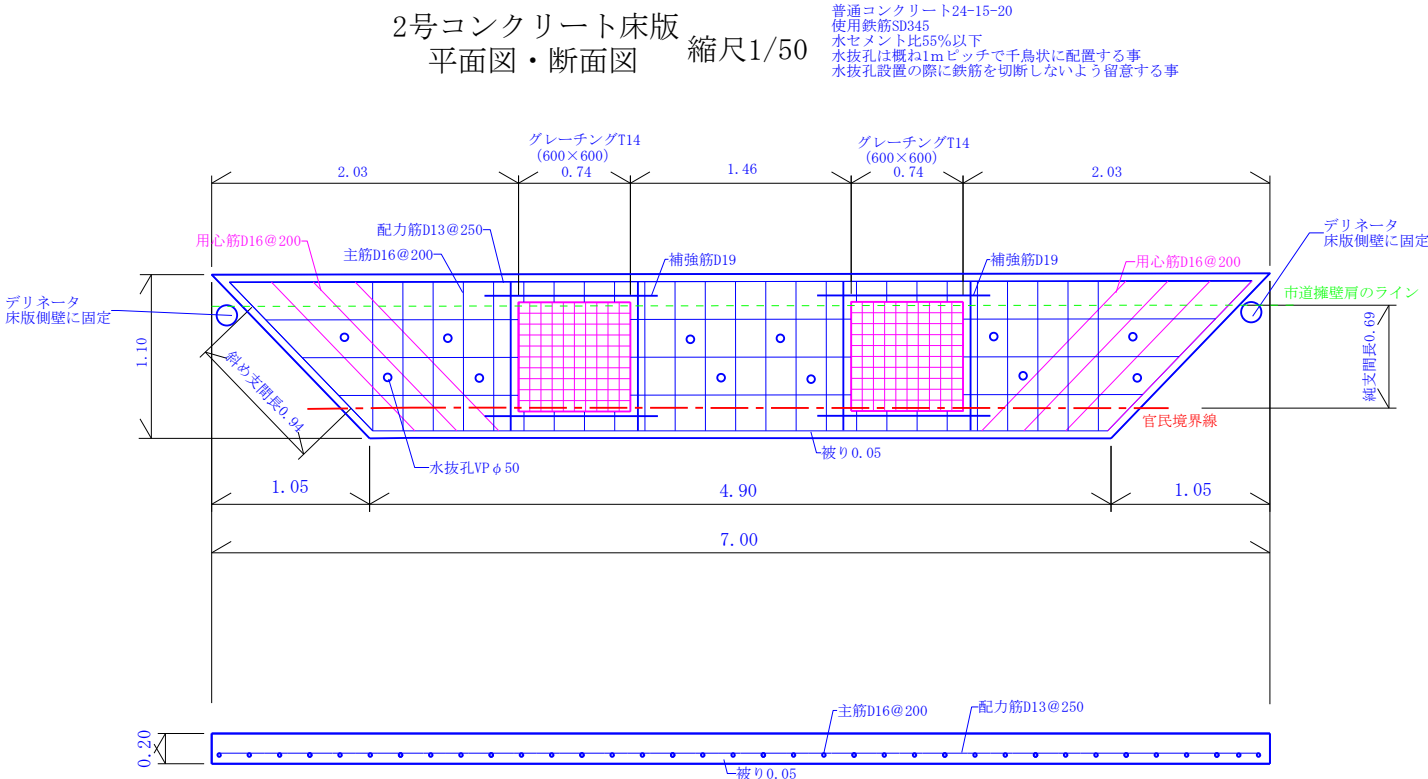

2号床版下部重力式擁壁
縮尺1/25

普通コンクリート21-8-40
水セメント比60%以下

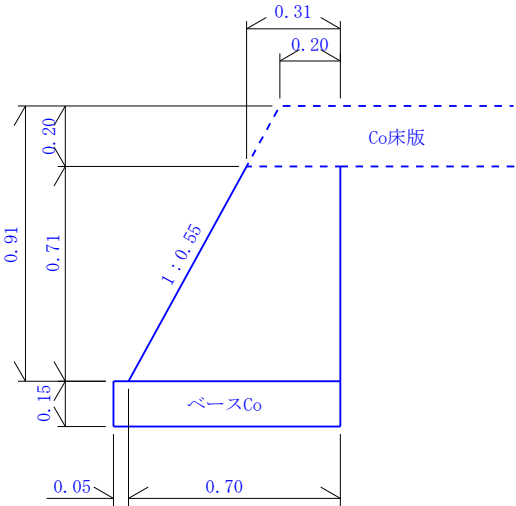


測 点 の 記	記号	測 点 番 号	測 点 の 記	記号	測 点 番 号	作成者	丸亀市綾歌町栗熊東2965番地1 土地家屋調査士 高尾 司 TEL: 0877-57-1170
金属プレート	MA		プラスチック杭	P			
金 属 鈑	MB		木 杭	W			
コンクリート角	CC						
コンクリート杭	C						

土 地	所 在	丸亀市綾歌町栗熊東字東河西	間詰コンクリート		1	調査年月日	令和 年 月 日
	地 番	231番1				作成年月日	令和 5 年 10 月 18 日

間詰コンクリート部分標準断面図
(市道及び水路)

縮尺1/25

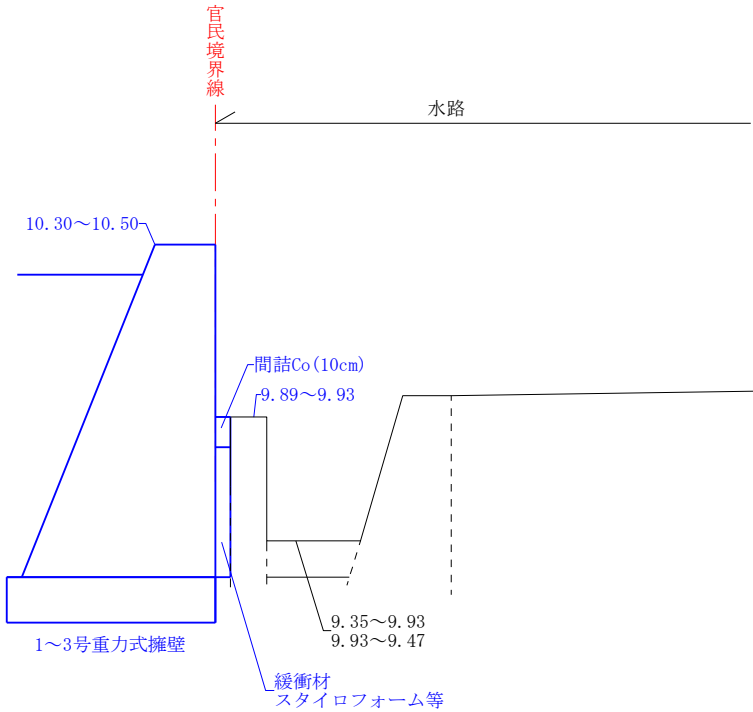


測 点 の 記	記号	測 点 番 号	測 点 の 記	記号	測 点 番 号			作成者	丸亀市綾歌町栗熊東2965番地1 土地家屋調査士 高尾 司 TEL：0877-57-1170
金属プレート	MA		プラスチック杭	P					
金 属 鈹	MB		木 杭	W					
コンクリート角	CC								
コンクリート杭	C								

土 地	所 在	丸亀市綾歌町栗熊東字東河西	構 造 図 ②		1 25	調査年月日	令和 年 月 日
	地 番	231番1				作成年月日	令和 5 年 10 月 18 日

6号重力式擁壁

- ・普通コンクリート (21-8-40)
- ・水セメント比60%以下
- ・10mごとに伸縮目地設置 (目地厚10mm)
- ・根入れ30cm以上かつH/4以上確保

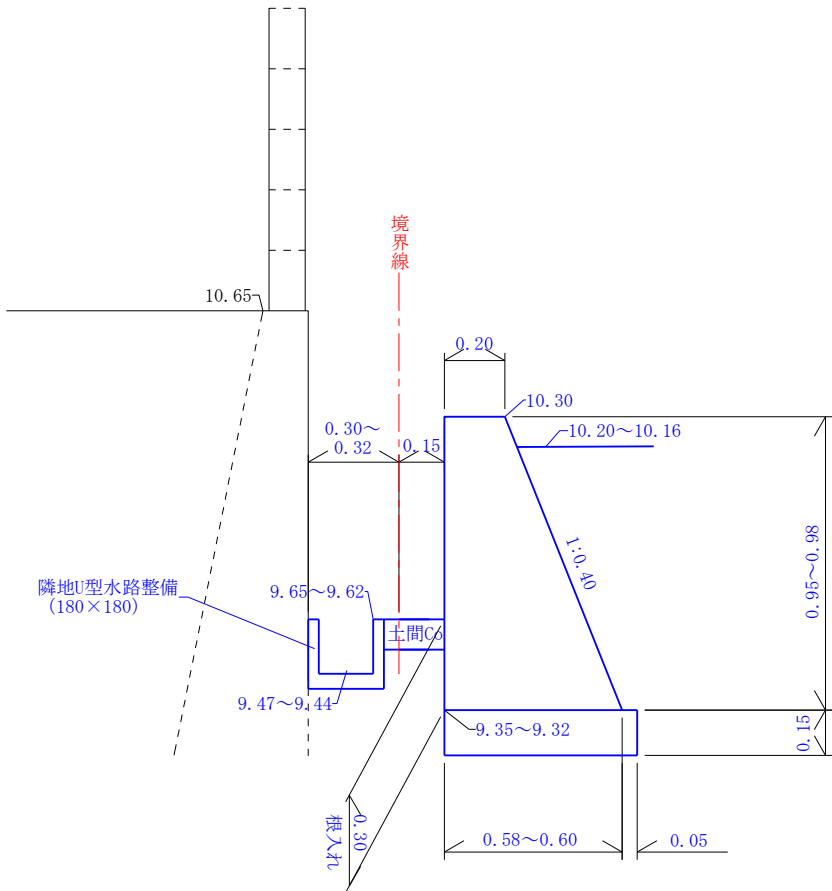

測 点 の 記	記号	測 点 番 号	測 点 の 記	記号	測 点 番 号			作成者	丸亀市綾歌町栗熊東2965番地1 土地家屋調査士 高尾 司 TEL : 0877-57-1170
金属プレート	MA		プラスチック杭	P					
金 属 鈹	MB		木 杭	W					
コンクリート角	CC								
コンクリート杭	C								