


土 地	所 在	丸亀市綾歌町栗熊東字下河西	確定丈量図	1 250	調査年月日	令和 年 月 日
	地 番	43番1、43番2、43番1地先農道			作成年月日	令和 4 年 2 月 20日

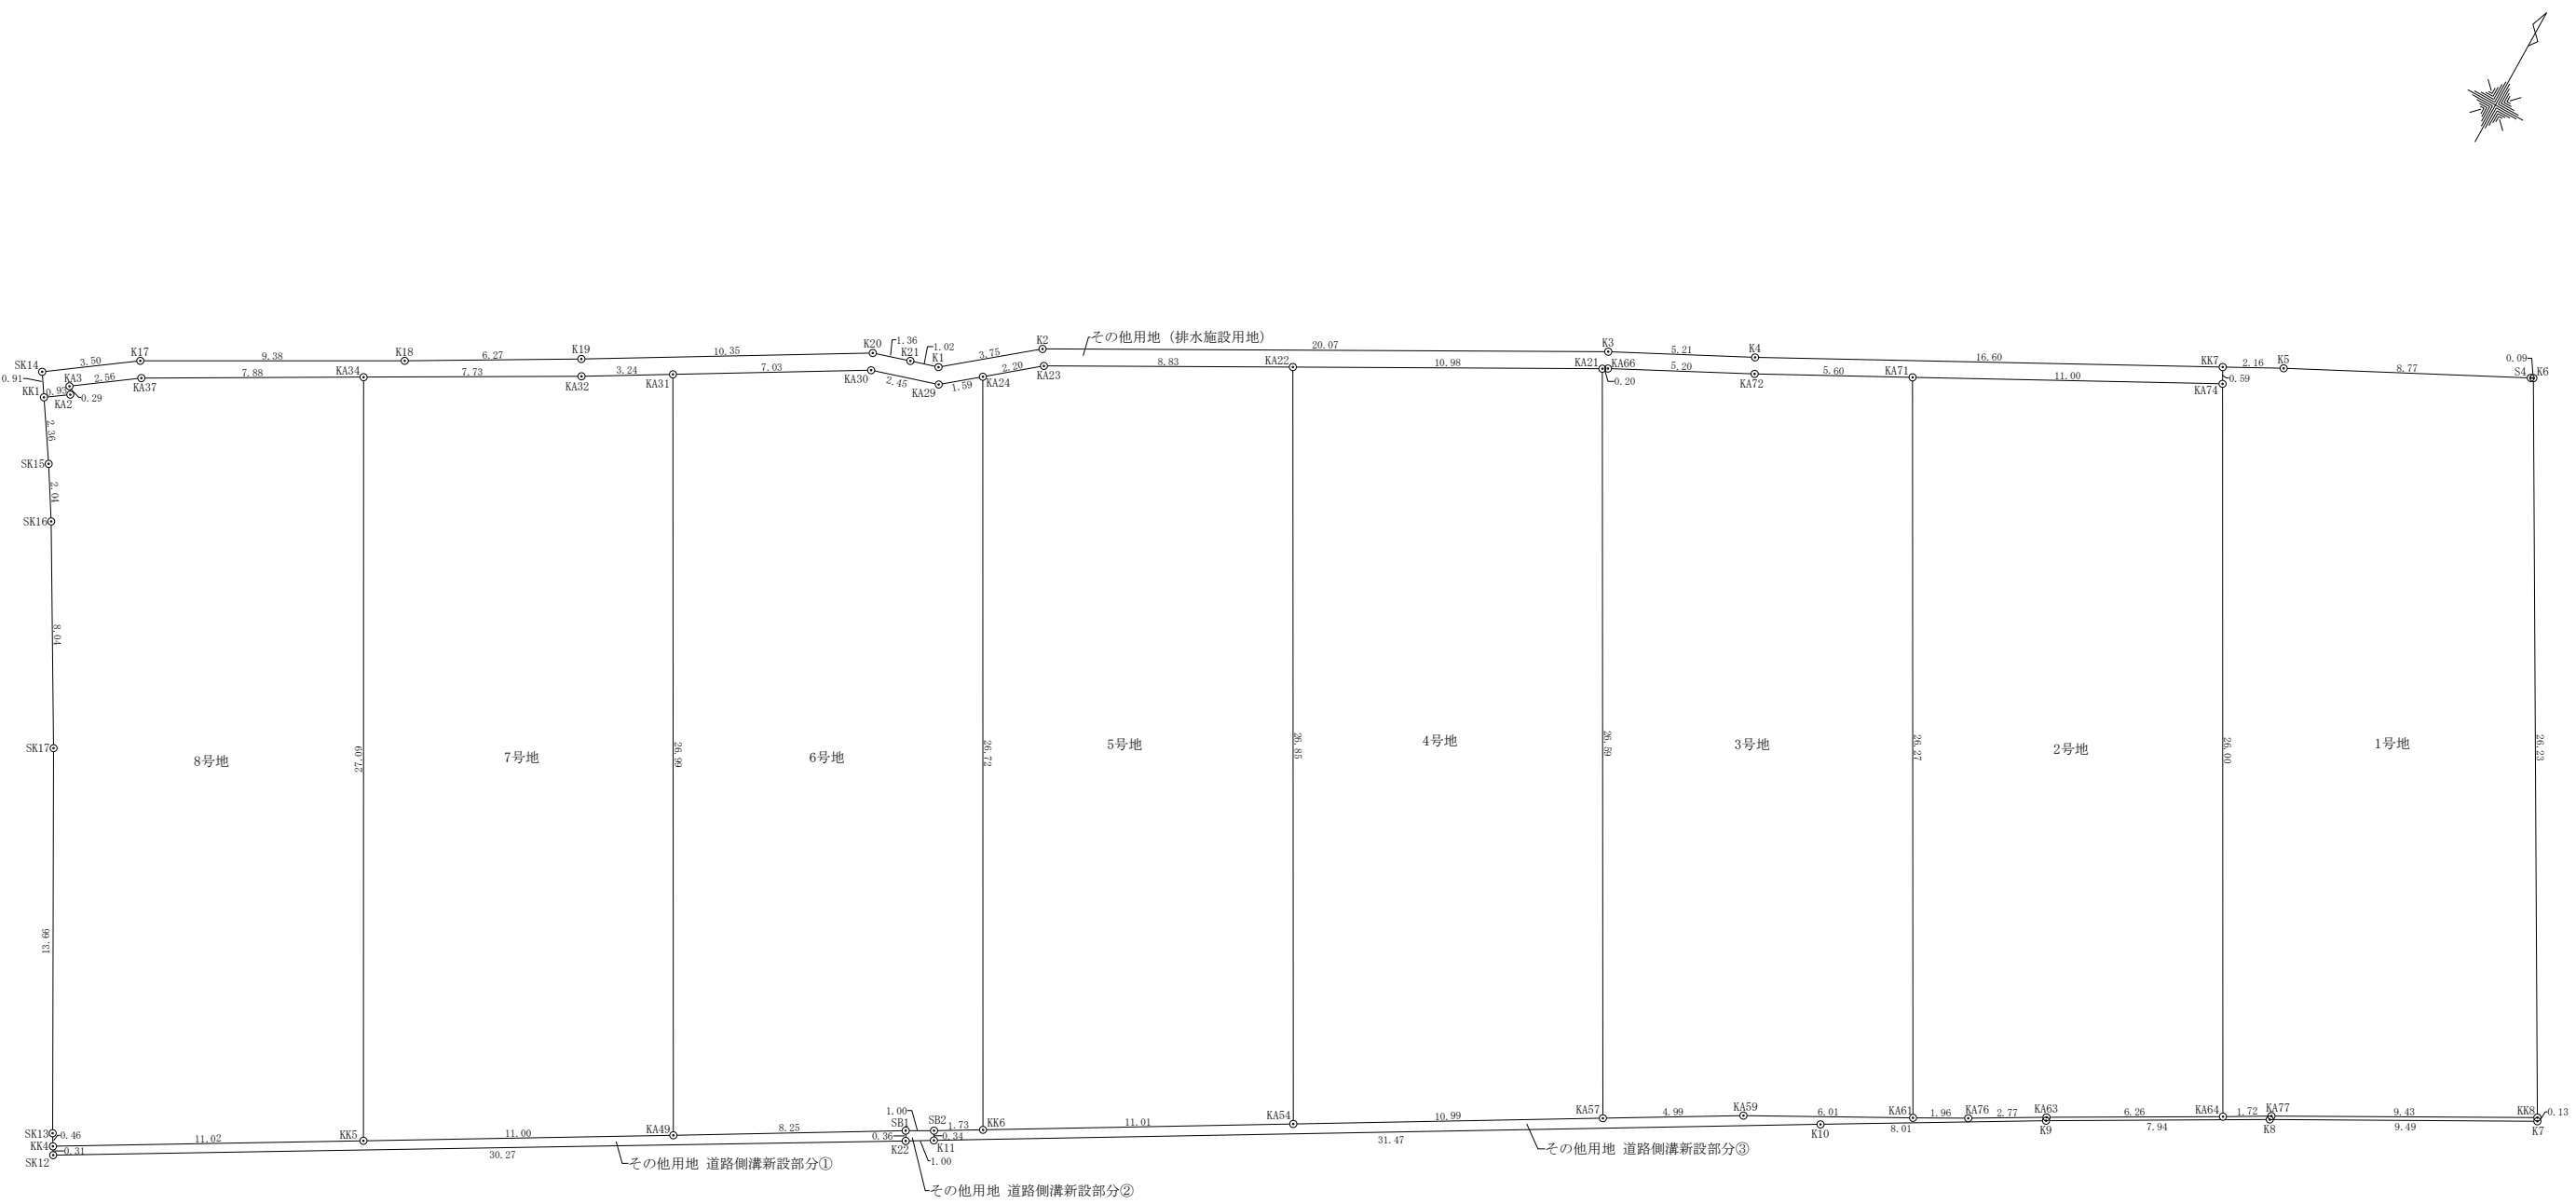

測 点 の 記	記号	測 点 番 号	測 点 の 記	記号	測 点 番 号			作成者	丸亀市綾歌町栗熊東2965番地1 土地家屋調査士 高尾 司 TEL：0877-57-1170
金属プレート	MA		プラスチック杭	P					
金 属 鈑	MB		木 杭	W					
コンクリート角	CC								
コンクリート杭	C								

土 地	所 在	丸亀市綾歌町栗熊東字下河西	求 積 図	1	調査年月日	令和 年 月 日
	地 番	43番1、43番2、43番1地先農道			作成年月日	令和 4 年 2 月 20 日

座 標 求 積 表

地 番	1号地			
測 点	Xn	Yn	(Xn+1 - Xn-1)Yn	距 離
K5	137872.328	35038.946	-173923.408208	2.16
KK7	137871.318	35037.031	-53695.616513	0.59
KA74	137870.795	35037.312	-814804.437171	26.00
KA64	137848.062	35049.930	-766962.960800	1.72
KA77	137848.913	35051.427	188662.929262	9.43
KK8	137853.445	35059.708	960978.556053	26.23
K6	137876.323	35046.867	800350.987038	0.09
S4	137876.281	35046.781	-140019.599609	8.77
	倍 面 積	586.450054		㎡
	面 積	293.2250268		
	地 積	293.22		

地 番	2号地			
測 点	X _n	Y _n	(X _{n+1} - X _{n-1})Y _n	距 離
KA71	137865.662	35027.578	-984512.352755	26.27
KA61	137842.689	35040.330	-772025.488463	1.96
KA76	137843.629	35042.051	81140.161676	2.77
KA63	137845.004	35044.464	155353.570214	6.26
KA64	137848.062	35049.930	903982.180216	26.00
KA74	137870.795	35037.312	616637.127386	11.00
		倍 面 積	575.198275	㎡
		面 積	287.5991377	
		地 積	287.59	

地 番	3号地			
測 点	Xn	Yn	(Xn+1 - Xn-1)Yn	距 離
KA66	137860.693	35017.970	-86031.052167	0.20
KA21	137860.593	35017.797	-817779.464394	26.59
KA57	137837.340	35030.708	-726966.404842	4.99
KA59	137839.841	35035.026	187386.801297	6.01
KA61	137842.689	35040.330	904780.021631	26.27
KA71	137865.662	35027.578	713191.579647	5.60
KA72	137863.050	35022.615	-174000.636966	5.20
		倍 面 積	580.844206	㎡
		面 積	290.4221030	
		地 積	290.42	

地 番	4号地			
測 点	Xn	Yn	(Xn+1 - Xn-1)Yn	距 離
KA22	137855.316	35008.159	-1006803.335566	26.85
KA54	137831.834	35021.193	-629523.928627	10.99
KA57	137837.340	35030.708	1007451.801458	26.59
KA21	137860.593	35017.797	629462.873094	10.98
		倍 面 積	587.410359	
		面 積	293.7051793	
		地 積	293.70	
			m ²	

地 番	5号地			
測 点	Xn	Yn	(Xn+1 - Xn-1)Yn	距 離
KA23	137851.066	35000.410	-197206.398136	2.20
KA24	137849.681	34998.700	-866395.223307	26.72
KK6	137826.311	35011.659	-624873.019343	11.01
KA54	137831.834	35021.193	1015785.739877	26.85
KA22	137855.316	35008.159	673282.315700	8.83
		倍 面 積	593.414790	㎡
		面 積	296.7073949	
		地 積	296.70	

地 番	6号地			
測 点	Xn	Yn	(Xn+1 - Xn-1)Yn	距 離
KA49	137820.812	35002.138	-681316.001617	8.25
SB1	137824.956	35009.276	162133.719310	1.00
SB2	137825.443	35010.152	47442.239471	1.73
KK6	137826.311	35011.659	848618.031880	26.72
KA24	137849.681	34998.700	782898.551175	1.59
KA29	137848.680	34997.463	-60326.273021	2.45
KA30	137847.958	34995.117	-149060.921135	7.03
KA31	137844.421	34989.037	-949797.953319	26.99
	倍 面 積 面 積 地 積	591.392745		
		295.6963723		
		295.69		
		㎡		

地 番		7号地		
測 点	Xn	Yn	(Xn+1 - Xn-1)Yn	距 離
KA34	137839.008	34979.478	-961181.291509	27.09
KK5	137815.306	34992.611	-636742.823421	11.00
KA49	137820.812	35002.138	1019057.319926	26.99
KA31	137844.421	34989.037	768814.395671	3.24
KA32	137842.785	34986.230	-189353.362390	7.73
		倍 面 積	594.238276	
		面 積	297.1191381	
		地 積	297.11	
			㎡	

地 番	8号地			
測 点	Xn	Yn	(Xn+1 - Xn-1)Yn	距 離
KA3	137833.666	34970.503	-60695.638959	0.29
KA2	137833.419	34970.673	-27494.724815	0.93
KK1	137832.880	34969.904	-88194.090070	2.36
SK15	137830.897	34971.193	-130332.408929	2.04
SK16	137829.153	34972.262	-305560.563285	8.04
SK17	137822.160	34976.237	-663054.443560	13.66
SK13	137810.196	34982.830	-432637.273374	0.46
KK4	137809.793	34983.065	178795.895091	11.02
KK5	137815.306	34992.611	1022327.663482	27.09
KA34	137839.008	34979.478	694285.692041	7.88
KA37	137835.155	34972.595	-186840.748091	2.56
	倍 面 積		599.359531	㎡
	面 積		299.6797655	
	地 積		299.67	

地 番	その他用地（排水施設用地）			
測 点	Xn	Yn	(Xn+1 - Xn-1)Yn	距 離
KK1	137832.880	34969.904	-7824.885302	0.93
KA2	137833.419	34970.673	27494.724815	0.29
KA3	137833.666	34970.503	60695.638959	2.56
KA37	137835.155	34972.595	186840.748091	7.88
KA34	137839.008	34979.478	266895.599468	7.73
KA32	137842.785	34986.230	189353.362390	3.24
KA31	137844.421	34989.037	180983.557648	7.03
KA30	137847.958	34995.117	149060.921135	2.45
KA29	137848.680	34997.463	60326.273021	1.59
KA24	137849.681	34998.700	83496.672132	2.20
KA23	137851.066	35000.410	197206.398136	8.83
KA22	137855.316	35008.159	333521.019867	10.98
KA21	137860.593	35017.797	188316.591300	0.20
KA66	137860.693	35017.970	86031.052167	5.20
KA72	137863.050	35022.615	174000.636966	5.60
KA71	137865.662	35027.578	271320.773107	11.00
KA74	137870.795	35037.312	198167.309784	0.59
KK7	137871.318	35037.031	-253193.736362	16.60
K4	137863.569	35022.345	-353673.511082	5.21
K3	137861.219	35017.685	-420177.202315	20.07
K2	137851.570	35000.076	-420165.062356	3.75
K1	137849.214	34997.157	-92742.466183	1.02
K21	137848.920	34996.176	-24298.194959	1.36
K20	137848.520	34994.876	-195971.305600	10.35
K19	137843.320	34985.926	-290348.199874	6.27
K18	137840.221	34980.475	-267565.653275	9.38
K17	137835.671	34972.265	-230047.542104	3.50
SK14	137833.643	34969.407	-97610.145569	0.91
	倍 面 積	93.374007		㎡
	面 積	46.6870036		
	地 積	46.68		

寄付申請地43-2の一部 その他用地道路側溝新設部分①				
地 番 測 点	Xn	Yn	(Xn+1 - Xn-1)Yn	距 離
KK4	137809.793	34983.065	-202372.724601	0.31
SK12	137809.522	34983.223	519207.281667	30.27
K22	137824.634	35009.452	540337.262865	0.36
SB1	137824.956	35009.276	-133825.478880	8.25
KA49	137820.812	35002.138	-337741.318309	11.00
KK5	137815.306	34992.611	-385584.840061	11.02
	倍 面 積	20.182681		㎡
		10.0913406		
		10.09		

その他用地道路側溝新設部分②(43-1地先道)				
測 点	Xn	Yn	(Xn+1 - Xn-1)Yn	距 離
SB1	137824.956	35009.276	-28308.240430	0.36
K22	137824.634	35009.452	6361.416596	1.00
K11	137825.137	35010.319	28309.083477	0.34
SB2	137825.443	35010.152	-6361.543775	1.00
	倍 面 積		0.715868	㎡
	面 積		0.3579342	
	地 積		0.35	

地 番	寄付申請地43-1の一部 その他用地道路側溝新設部分③			
測 点	Xn	Yn	(Xn+1 - Xn-1)Yn	距 離
KA54	137831.834	35021.193	-386261.811250	11.01
KK6	137826.311	35011.659	-223745.012536	1.73
SB2	137825.443	35010.152	-41080.695697	0.34
K11	137825.137	35010.319	540901.283938	31.47
K10	137840.893	35037.567	692117.385900	8.01
K9	137844.891	35044.511	276328.421878	7.94
K8	137848.778	35051.437	295748.605474	9.49
K7	137853.329	35059.773	163613.987637	0.13
KK8	137853.445	35059.708	-154790.382857	9.43
KA77	137848.913	35051.427	-188662.929262	1.72
KA64	137848.062	35049.930	-137019.219417	6.26
KA63	137845.004	35044.464	-155353.570214	2.77
KA76	137843.629	35042.051	-81140.161676	1.96
KA61	137842.689	35040.330	-132754.533168	6.01
KA59	137839.841	35035.026	-187386.801297	4.99
KA57	137837.340	35030.708	-280485.396616	10.99
	倍 面 積		29.170838	
	面 積		14.5854188	
	地 積		14.58	
			㎡	


土地の所在
丸亀市綾歌町栗熊東字下河西
43番1、43番2、43番1地先農道

土地利用計画図

計画線
現況線

非線引都市計画区域
用途無指定地域
開発区域2425.83㎡

許可 年 月 日	可 日
第 号	令和 年 月 日
申請者 株式会社 双生 代表取締役 高木 益生	
作成者 住所・氏名 丸亀市綾歌町富熊四三六番地 行政書士 丸尾 良一	

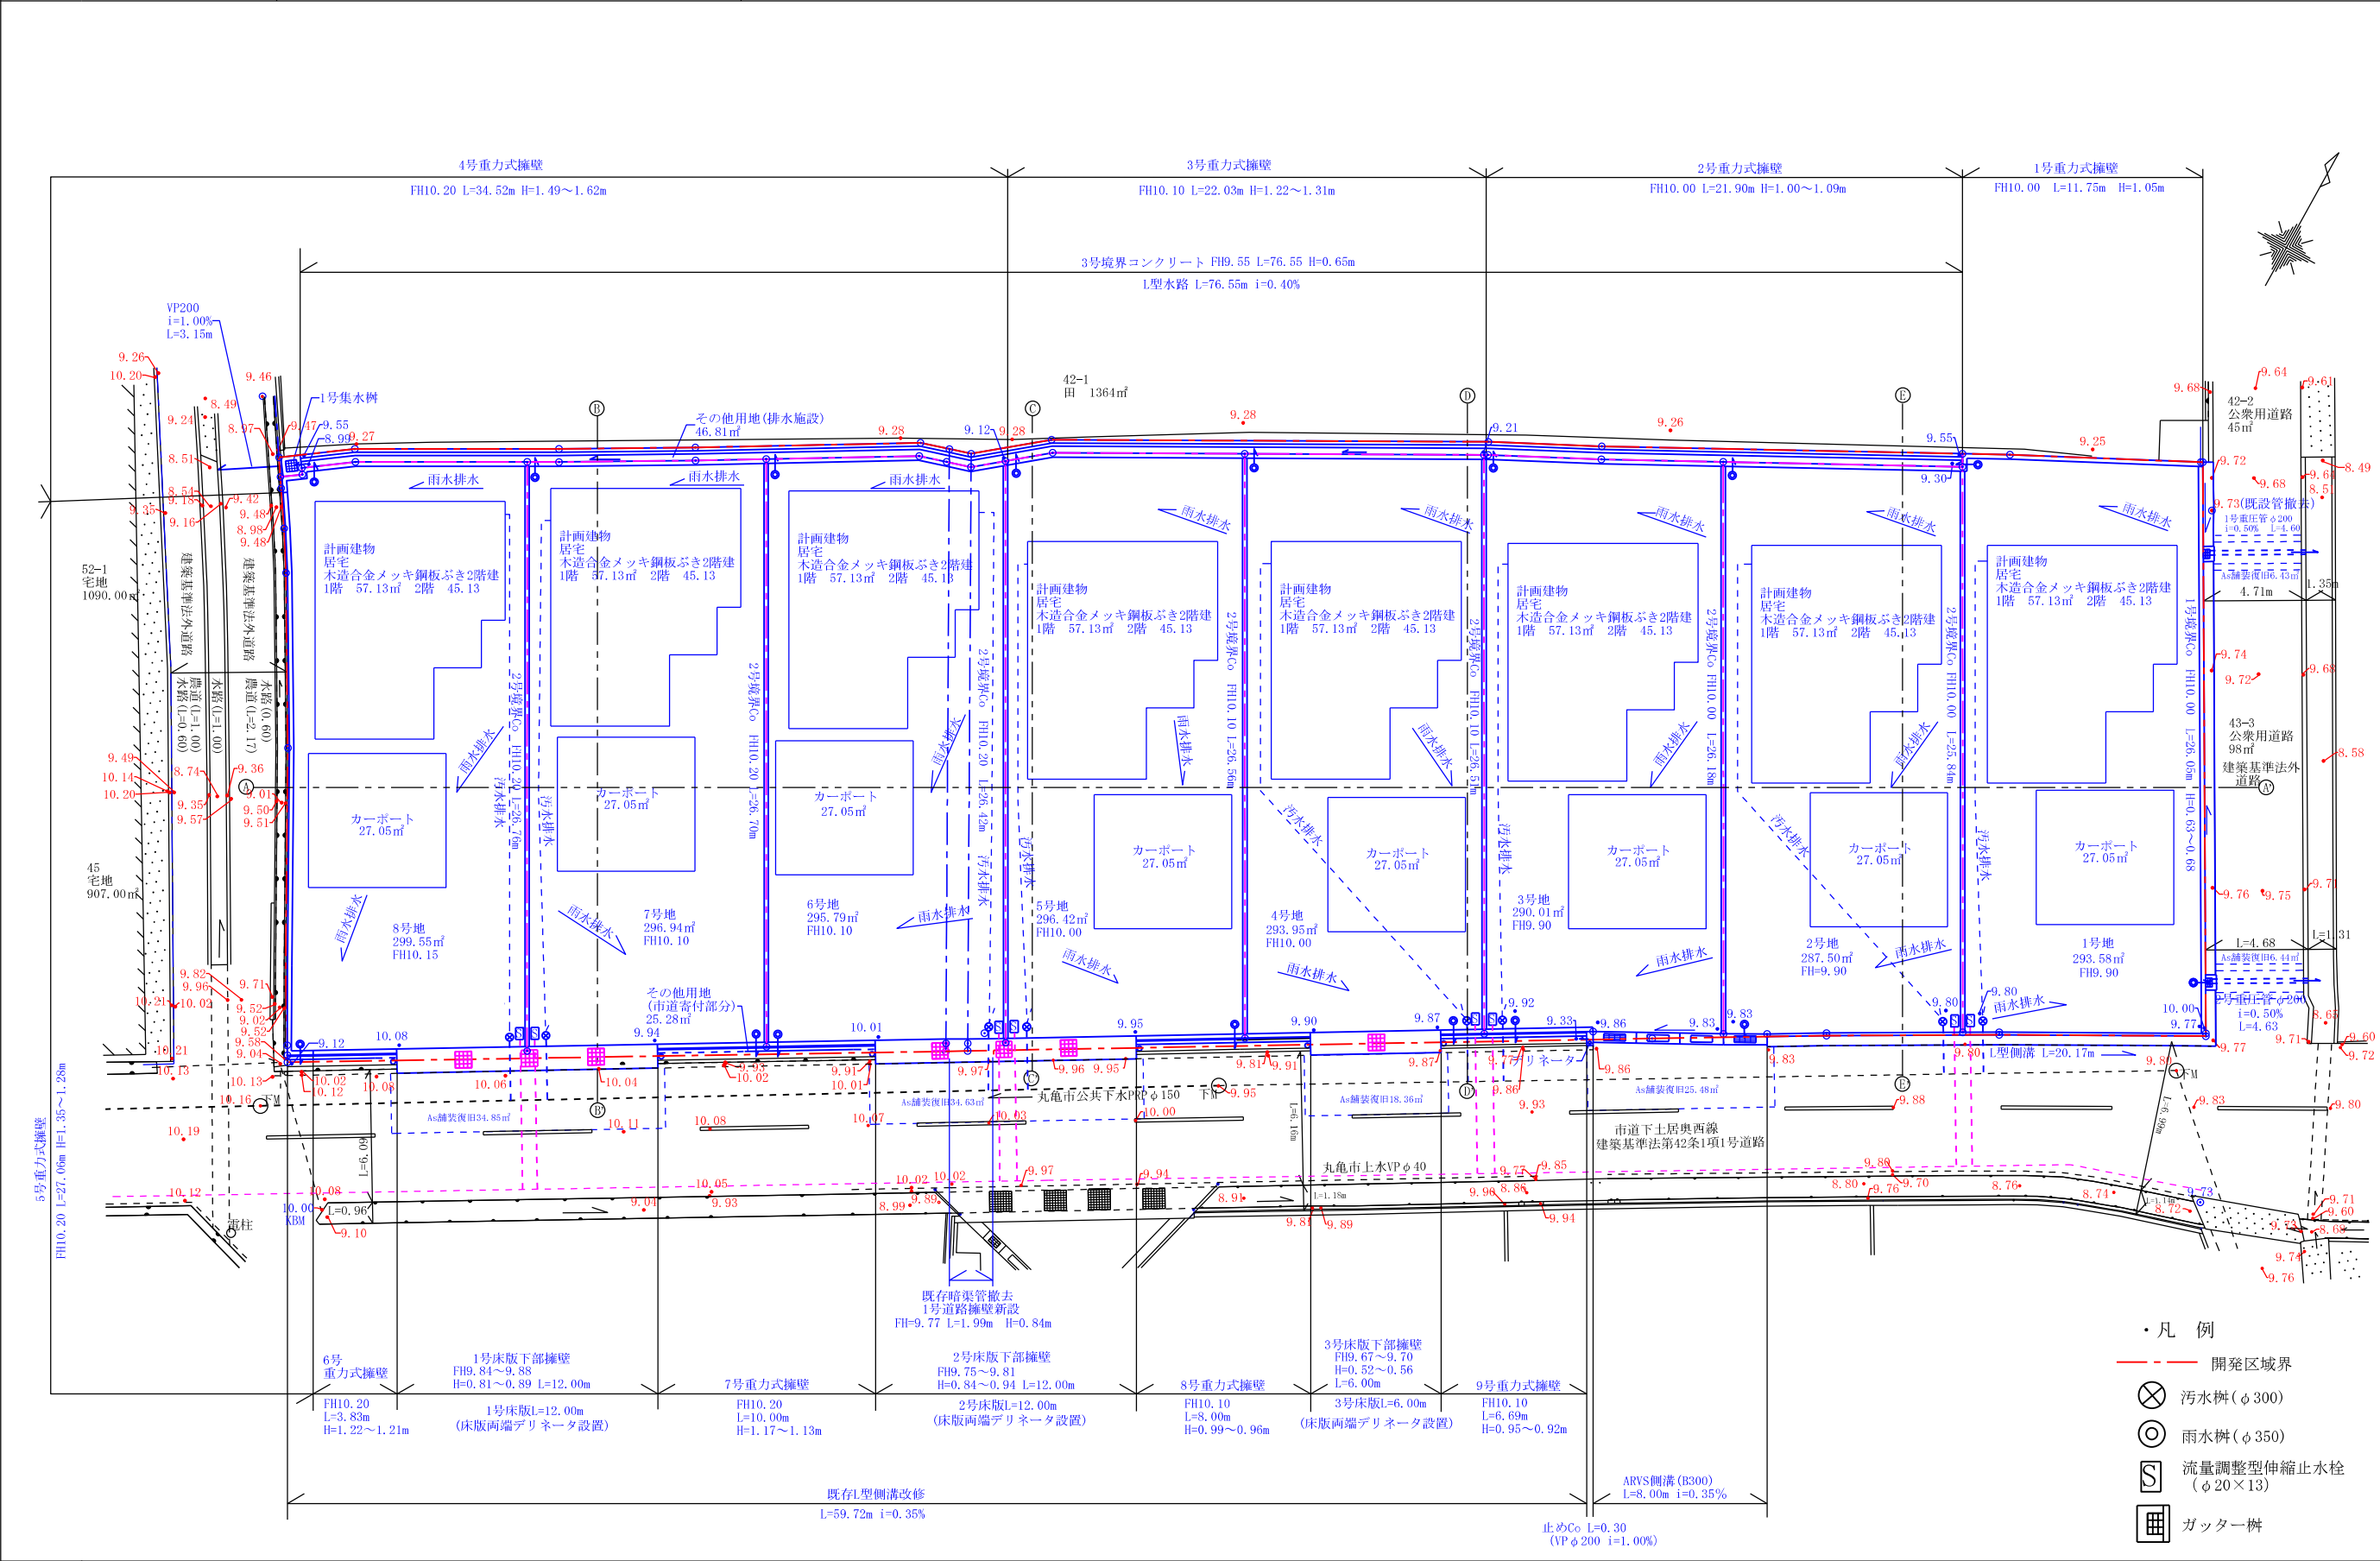

縮 尺
1/300

※特記事項

- ・上水φ40以上の管にはローケーティングワイヤー及び破損防止テープ(埋設表示シート)を施工すること
但し、縦断埋設時はφ25以上の管とする。
- ・上水φ40未満の管には破損防止テープ(埋設表示シート)を施工すること
(各戸給水管含む)
- ・上水の宅内への引き込みはPEPφ20使用
- ・掘削規制区域であるためAs舗装復旧範囲は上下水管設置の際の復旧範囲も考慮し
効率的に行うこと。

・凡 例

- 開発区域界
- ⊗ 汚水樹(φ300)
- ⊙ 雨水樹(φ350)
- S 流量調整型伸縮止水栓
(φ20×13)
- ガッター樹

・上水φ40以上の管にはローケーティングワイヤー及び破損防止テープ(埋設表示シート)を施工すること
注意すること(ARVS側溝との接続部等)

- ・自由勾配側溝はグレーチング蓋を総延長の1/10以上になるように
概ね均等配置。(各排水管接続部分は必ずグレーチングにする)
- ・盛土は敷き均し毎(30cm)の締固めを行うこと
- ・宅内雨水最終樹からの排水はVP150(i=1.00%)とする