


引照点表

点番	点名	X座標	Y座標	距離	角度
基準点P1	488 SJ3 金属鈺	138372.599	34204.516		
基準点P2	531 SJ4 金属鈺	138405.967	34254.132		
1089	B1	138425.043	34235.749	P1 61.040 P2 26.492	30-46-34 316-03-34
1041	K1	138377.954	34199.665	P1 7.226 P2 61.249	317-49-26 242-46-59
1043	K3	138401.935	34238.885	P1 45.187 P2 15.771	49-31-02 255-11-22
1061	K21	138412.930	34211.529	P1 40.936 P2 43.169	9-51-51 279-16-56
1063	K23	138401.709	34189.069	P1 32.954 P2 65.203	332-02-51 266-15-20
74	KA3	138385.884	34211.124	P1 14.838 P2 47.466	26-26-45 244-58-12
76	KA5	138394.272	34222.406	P1 28.103 P2 33.813	39-32-15 249-45-57
78	KA7	138401.573	34234.352	P1 41.590 P2 20.262	45-50-23 257-28-38
1104	KK1	138406.457	34198.594	P1 34.372 P2 55.541	350-04-42 270-30-20
1105	KK2	138412.726	34211.123	P1 40.667 P2 43.538	9-20-58 278-55-53
1106	KK3	138419.019	34223.712	P1 50.232 P2 33.102	22-28-01 293-13-18
1107	KK4	138383.418	34208.587	P1 11.559 P2 50.822	20-37-16 243-39-38
1108	KK5	138408.515	34245.821	P1 54.736 P2 8.693	48-59-32 287-02-33

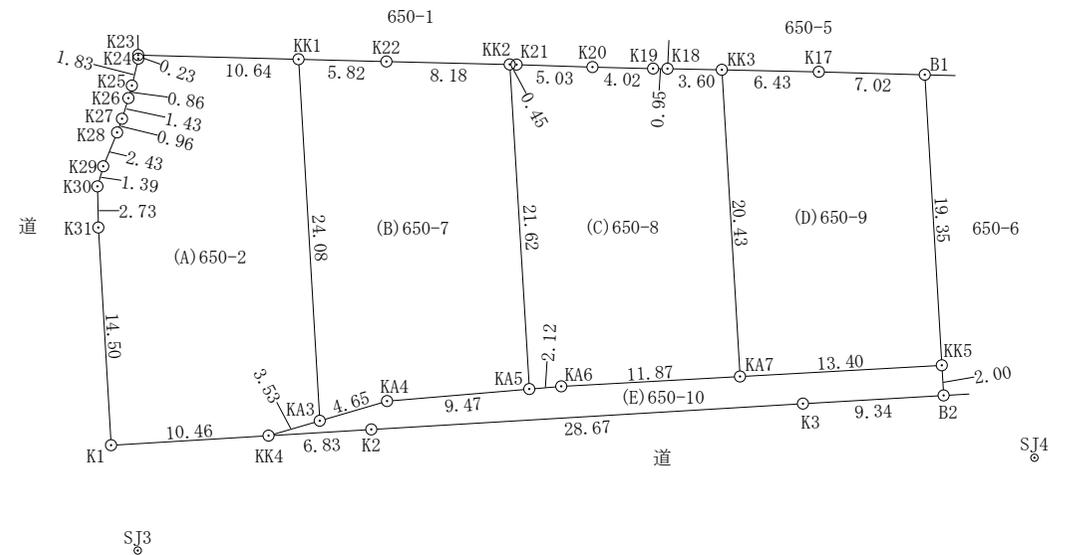

座標系	任意座標
測量年月日	令和6年8月21日

作成者 丸亀市綾歌町栗熊東2965番地1  
土地家屋調査士 高尾 司 (令和 6年 8月 30日 作製)

申請人 株式会社双生  
代表取締役 高木 益生  
縮尺 1/500

座標求積表

(D)650-9				
地番	Xn	Yn	(Xn+1 - Xn-1)Yn	距離
KA7 (金属鈹)	138401.573	34234.352	-359597.633408	13.40
KK5 (金属鈹)	138408.515	34245.821	803749.418870	19.35
B1 (会標)	138425.043	34235.749	458964.451094	7.02
K17 (会標)	138421.921	34229.453	-206198.224872	6.43
KK3 (会標)	138419.019	34223.712	-696384.091776	20.43
		倍面積	533.919908	
		面積	266.9599540	
		地積	266.95 m <sup>2</sup>	

(E)650-10				
地番	Xn	Yn	(Xn+1 - Xn-1)Yn	距離
K2	138386.985	34214.413	633548.285521	28.67
K3	138401.935	34238.885	678409.267390	9.34
B2	138406.799	34246.866	225344.378280	2.00
KK5 (金属鈹)	138408.515	34245.821	-178968.660546	13.40
KA7 (金属鈹)	138401.573	34234.352	-448059.198976	11.87
KA6 (会標)	138395.427	34224.192	-249870.825792	2.12
KA5 (金属鈹)	138394.272	34222.406	-215327.378552	9.47
KA4 (会標)	138389.135	34214.450	-286990.806600	4.65
KA3 (金属鈹)	138385.884	34211.124	-195584.995908	3.53
KK4 (会標)	138383.418	34208.587	37663.654287	6.83
		倍面積	163.719104	
		面積	81.8595520	
		地積	81.85 m <sup>2</sup>	

合計 1294.6761540

(A)650-2				
地番	Xn	Yn	(Xn+1 - Xn-1)Yn	距離
K24 (金属鈹)	138401.500	34189.186	-68002.290954	1.83
K25 (金属鈹)	138399.720	34189.652	-89782.026152	0.86
K26 (金属鈹)	138398.874	34189.844	-77234.857596	1.43
K27 (金属鈹)	138397.461	34190.113	-80996.377697	0.96
K28 (金属鈹)	138396.505	34190.253	-115392.103875	2.43
K29 (金属鈹)	138394.086	34190.498	-129240.082440	1.39
K30 (金属鈹)	138392.725	34190.782	-128044.478590	2.73
K31 (金属鈹)	138390.341	34192.123	-505051.848833	14.50
K1 (金属鈹)	138377.954	34199.665	-236764.280795	10.46
KK4 (会標)	138383.418	34208.587	271274.094910	3.53
KA3 (金属鈹)	138385.884	34211.124	788190.085836	24.08
KK1 (金属鈹)	138406.457	34198.594	541192.750050	10.64
K23 (金属鈹)	138401.709	34189.069	-169475.215033	0.23
		倍面積	673.368831	
		面積	336.6844155	
		地積	336.68 m <sup>2</sup>	

(B)650-7				
地番	Xn	Yn	(Xn+1 - Xn-1)Yn	距離
KA3 (金属鈹)	138385.884	34211.124	-592605.089928	4.65
KA4 (会標)	138389.135	34214.450	286990.806600	9.47
KA5 (金属鈹)	138394.272	34222.406	807340.779946	21.62
KK2 (会標)	138412.726	34211.123	505811.453555	8.18
K22 (金属鈹)	138409.057	34203.810	-214423.684890	5.82
KK1 (金属鈹)	138406.457	34198.594	-792484.018762	24.08
		倍面積	630.246521	
		面積	315.1232605	
		地積	315.12 m <sup>2</sup>	

(C)650-8				
地番	Xn	Yn	(Xn+1 - Xn-1)Yn	距離
KA5 (金属鈹)	138394.272	34222.406	-592013.401394	2.12
KA6 (会標)	138395.427	34224.192	249870.825792	11.87
KA7 (金属鈹)	138401.573	34234.352	807656.832384	20.43
KK3 (会標)	138419.019	34223.712	541384.900128	3.60
K18 (会標)	138417.392	34220.494	-70836.422580	0.95
K19	138416.949	34219.645	-76754.663735	4.02
K20 (金属鈹)	138415.149	34216.050	-137514.304950	5.03
K21	138412.930	34211.529	-82894.534767	0.45
KK2 (会標)	138412.726	34211.123	-638311.132934	21.62
		倍面積	588.097944	
		面積	294.0489720	
		地積	294.04 m <sup>2</sup>	

作成者 丸亀市綾歌町栗熊東2965番地1  
土地家屋調査士 高尾 司 (令和 6年 8月 30日作製)

申請人 株式会社双生  
 代表取締役 高木 益生  
 縮尺 1/

土地の所在 丸亀市綾歌町富熊字沖650番2

# 土地利用計画図

—— 計画線  
—— 現況線

- 凡例
- ⊗ 宅内最終樹 (泥溜15cm以上)
  - ⊠ 流量調整型伸縮止水栓 (φ20×13)
  - ⊞ 合併浄化槽 (5人槽)
  - 排水方向
  - 境界線

作成日

令和5年7月15日

申請者

株式会社 双生  
代表取締役 高木 益生

作成者住所・氏名

丸亀市綾歌町富熊四三六番地  
行政書士 丸尾 良一

